

KG SEE

Freiflächengestaltung um Kapelle


M 1:200

DI Jilka, vorbehaltlich jeder behördlichen Bewilligung
im Auftrag von NÖ Gestalten

NÖ
gestalten®

Legende:

- 1 Kapellenvorplatz mit barrierefreien Zugängen, mind. 1,5m breit
Längsgefälle: < 6 %
- 2 niedere Steinmauer zum Niveauausgleich
- 3 Pflaster mit Großstein
- 4 Pflaster mit Kleinsteine
- 5 Baumneupflanzungen mit entsprechendem Abstand zur Kapelle
- 6 kleiner Sitzplatz
- 7 Bushaltestelle einsehbar kombiniert mit Gerätehaus/Ausschank
- TB Tiefbord
- HB Hochbord
- SB Schrägbord

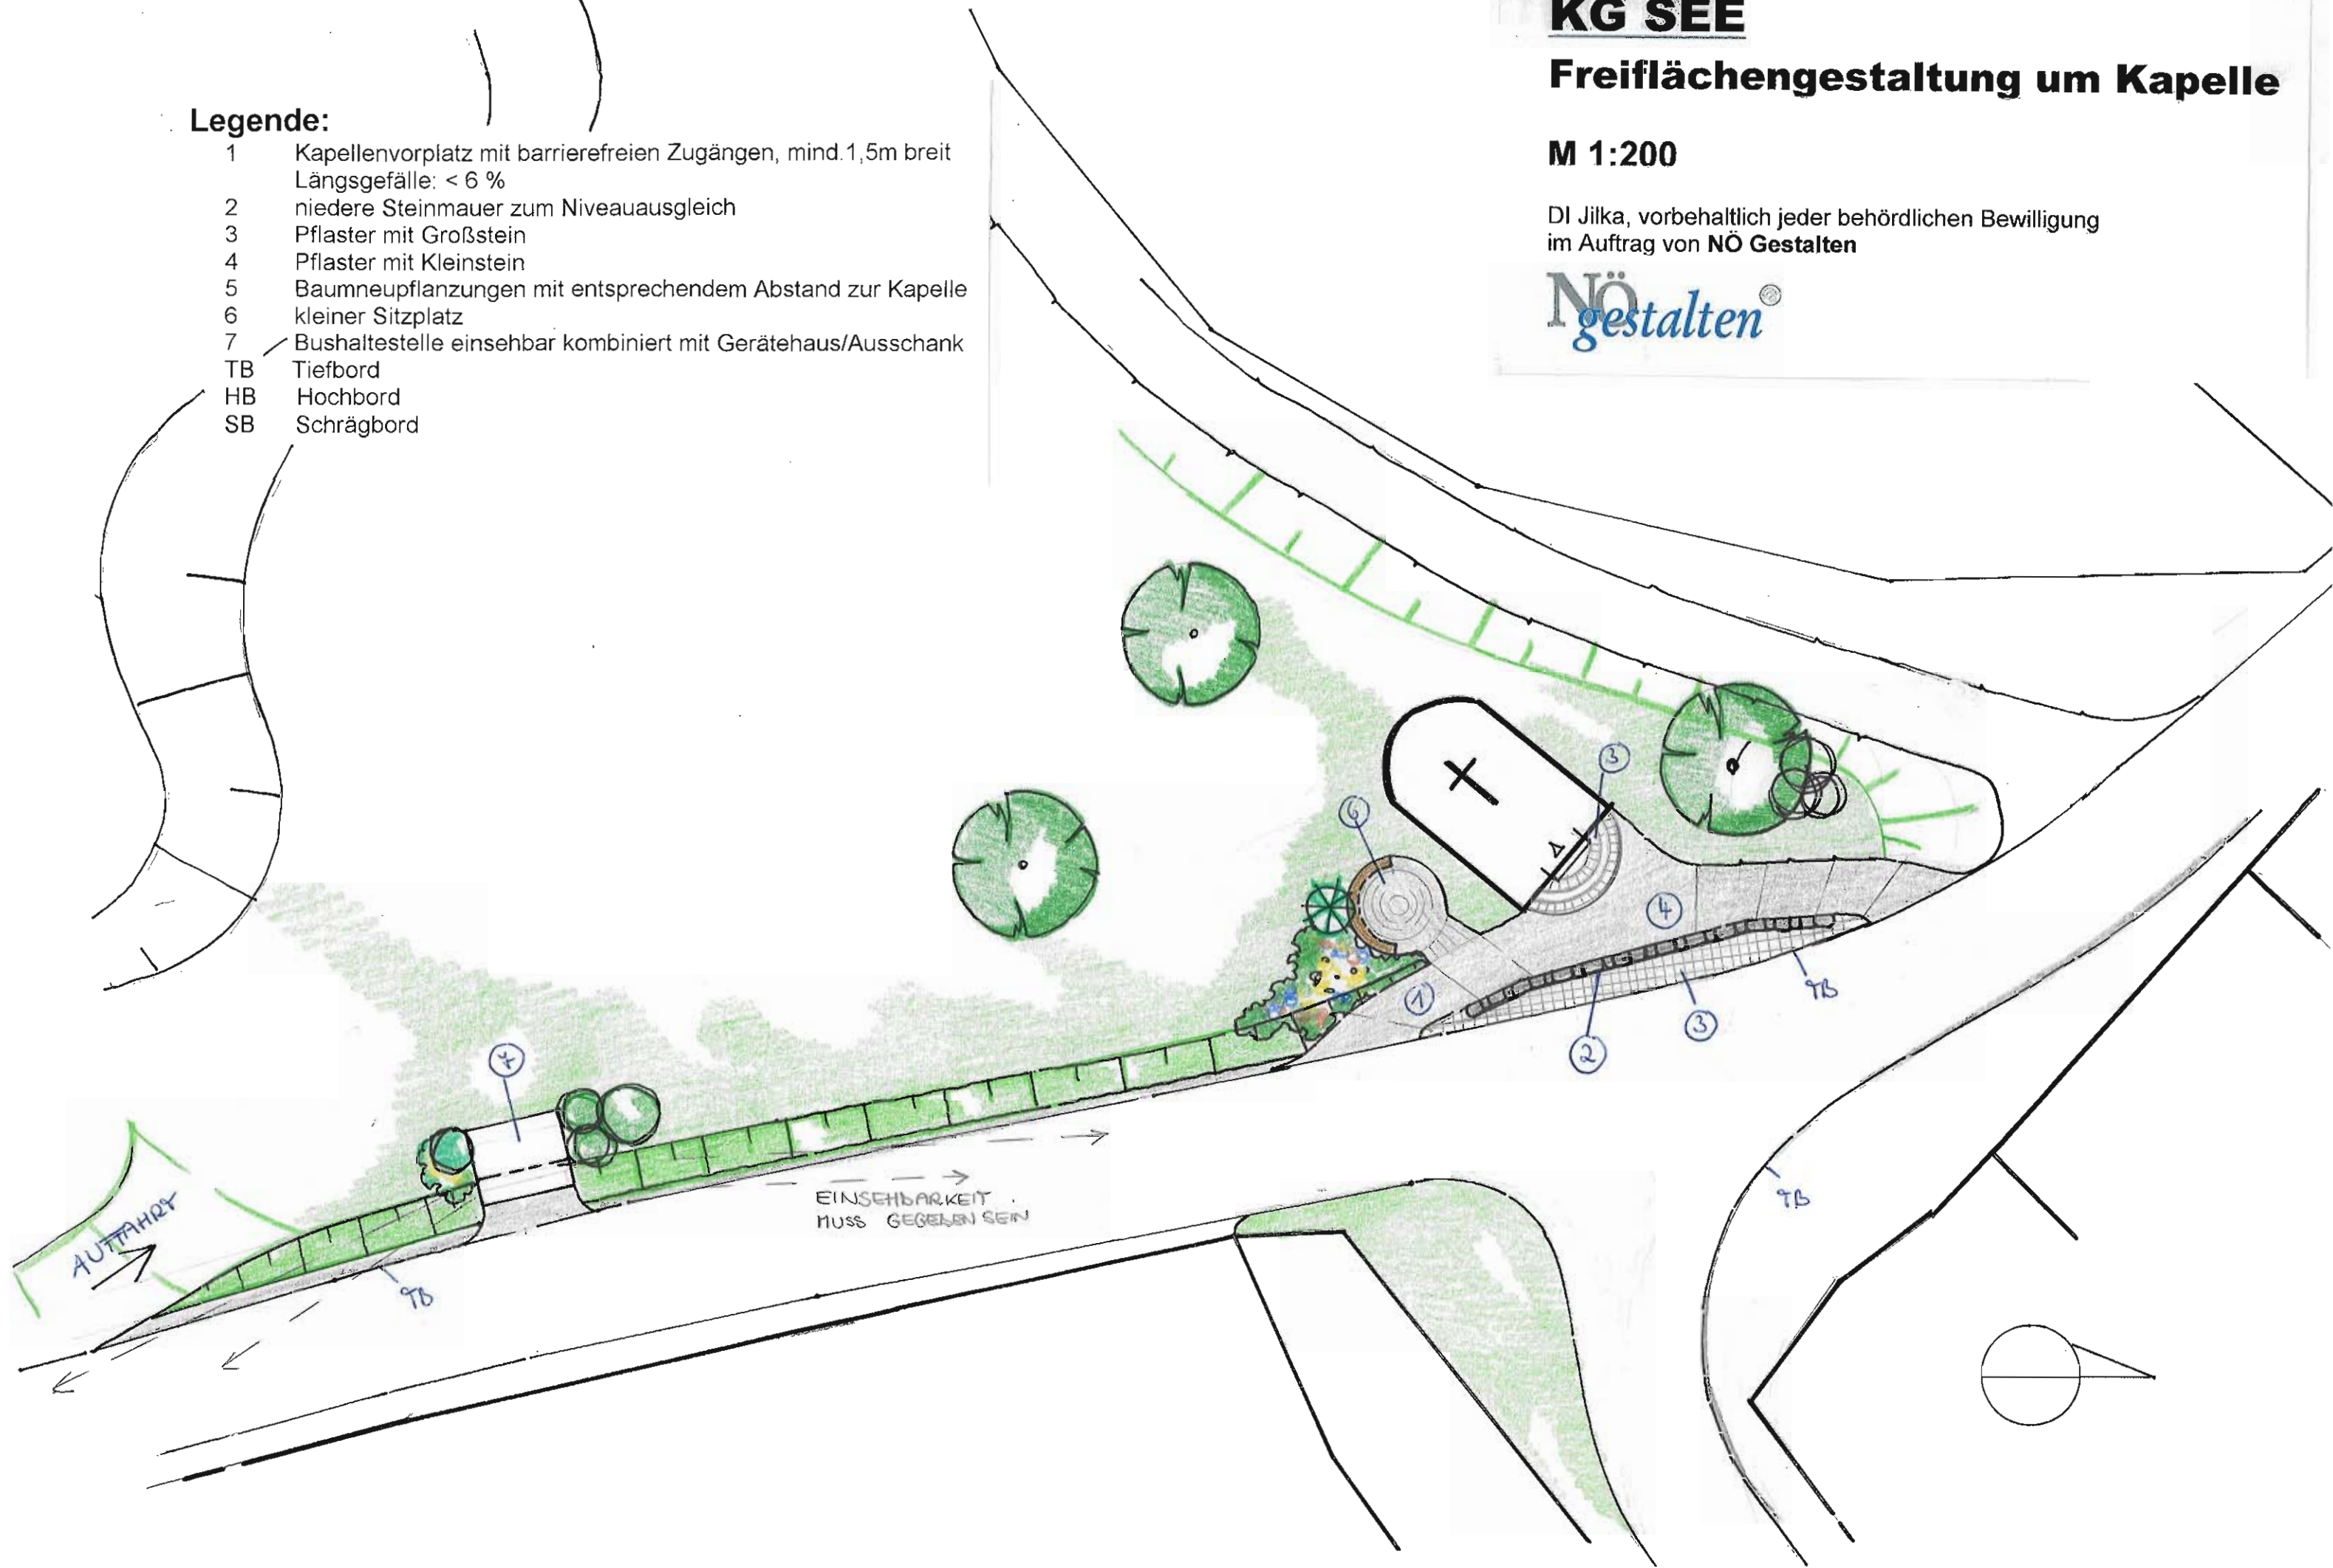

EINSEHBARKEIT
MUSS GEWÄHRLEISTET SEIN

AUFFAHR

